


SCHEMATISCHE WEERGAVE HOGE GEBOUWEN LEEUWARDEN

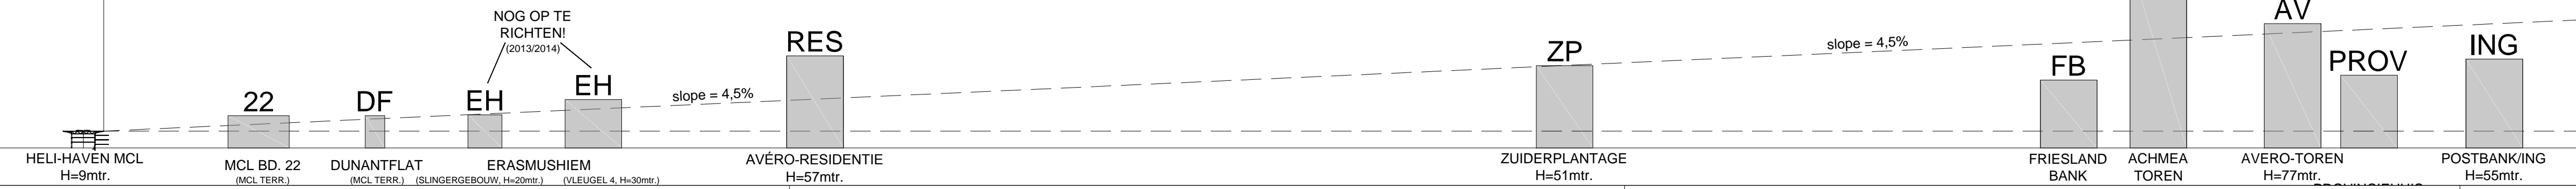

mcl
medisch centrum
leeuwarden

GEZIEN: 30-1-2013, ATN-NOOITGEDAGT

Tek.nr	30BB6201	Onderwerp	HELIHAVEN MCL
Layout	10000	IN- UITVLIEGSECTOR	- 3333mtr
NL-SfB		EH0013 -- MEDISCH CENTRUM LEEUWARDEN	
Bedrijf		Afdeling	
Tekenaar	FD	Controle	Omschrijving
Datum	19.04.12	A	29.06.12 OPM.ATN-NOOITGEDAGT fd
Schaal	1:10.000	Sector Bouw & Vastgoed	tel: 058 286 7100
Formaat	A1	Henri Dunantweg 2	fax: 058 286 7108
Project		8934 AD LEEUWARDEN	tekenkamer@znb.nl
Directory	T:\MCLZ\30\BB\		